


**TRÍCH LỰC, ĐO ĐẠC CHÍNH LÝ VÀ CHUYỂN VẼ VI TRÍ RẠNH GIỚI GPMB DỰ ÁN: XƯỞNG SẢN XUẤT ĐÓ GỒ YÊN THỊNH
LÊN BẢN ĐỒ ĐỊA CHÍNH SỐ 33, XÃ CẨM VĨNH, HUYỆN CẨM XUYÊN, TỈNH HÀ TĨNH
(PHỤC VỤ BỒI THƯỞNG GIẢI PHỐNG MẶT BẰNG)**

- Tọa độ gốc GPMB được chuyển về nút giao tiếp theo biên bản bàn giao mốc ngày: 06/7/2023
- Loại đất, ranh giới, chủ sử dụng đất, nguồn gốc sử dụng đất sẽ được xác định lại
theo các hồ sơ pháp lý của cơ quan nhà nước có thẩm quyền để phục vụ bồi thường GPMB;

TỈNH HÀ TĨNH - HUYỆN CẨM XUYÊN

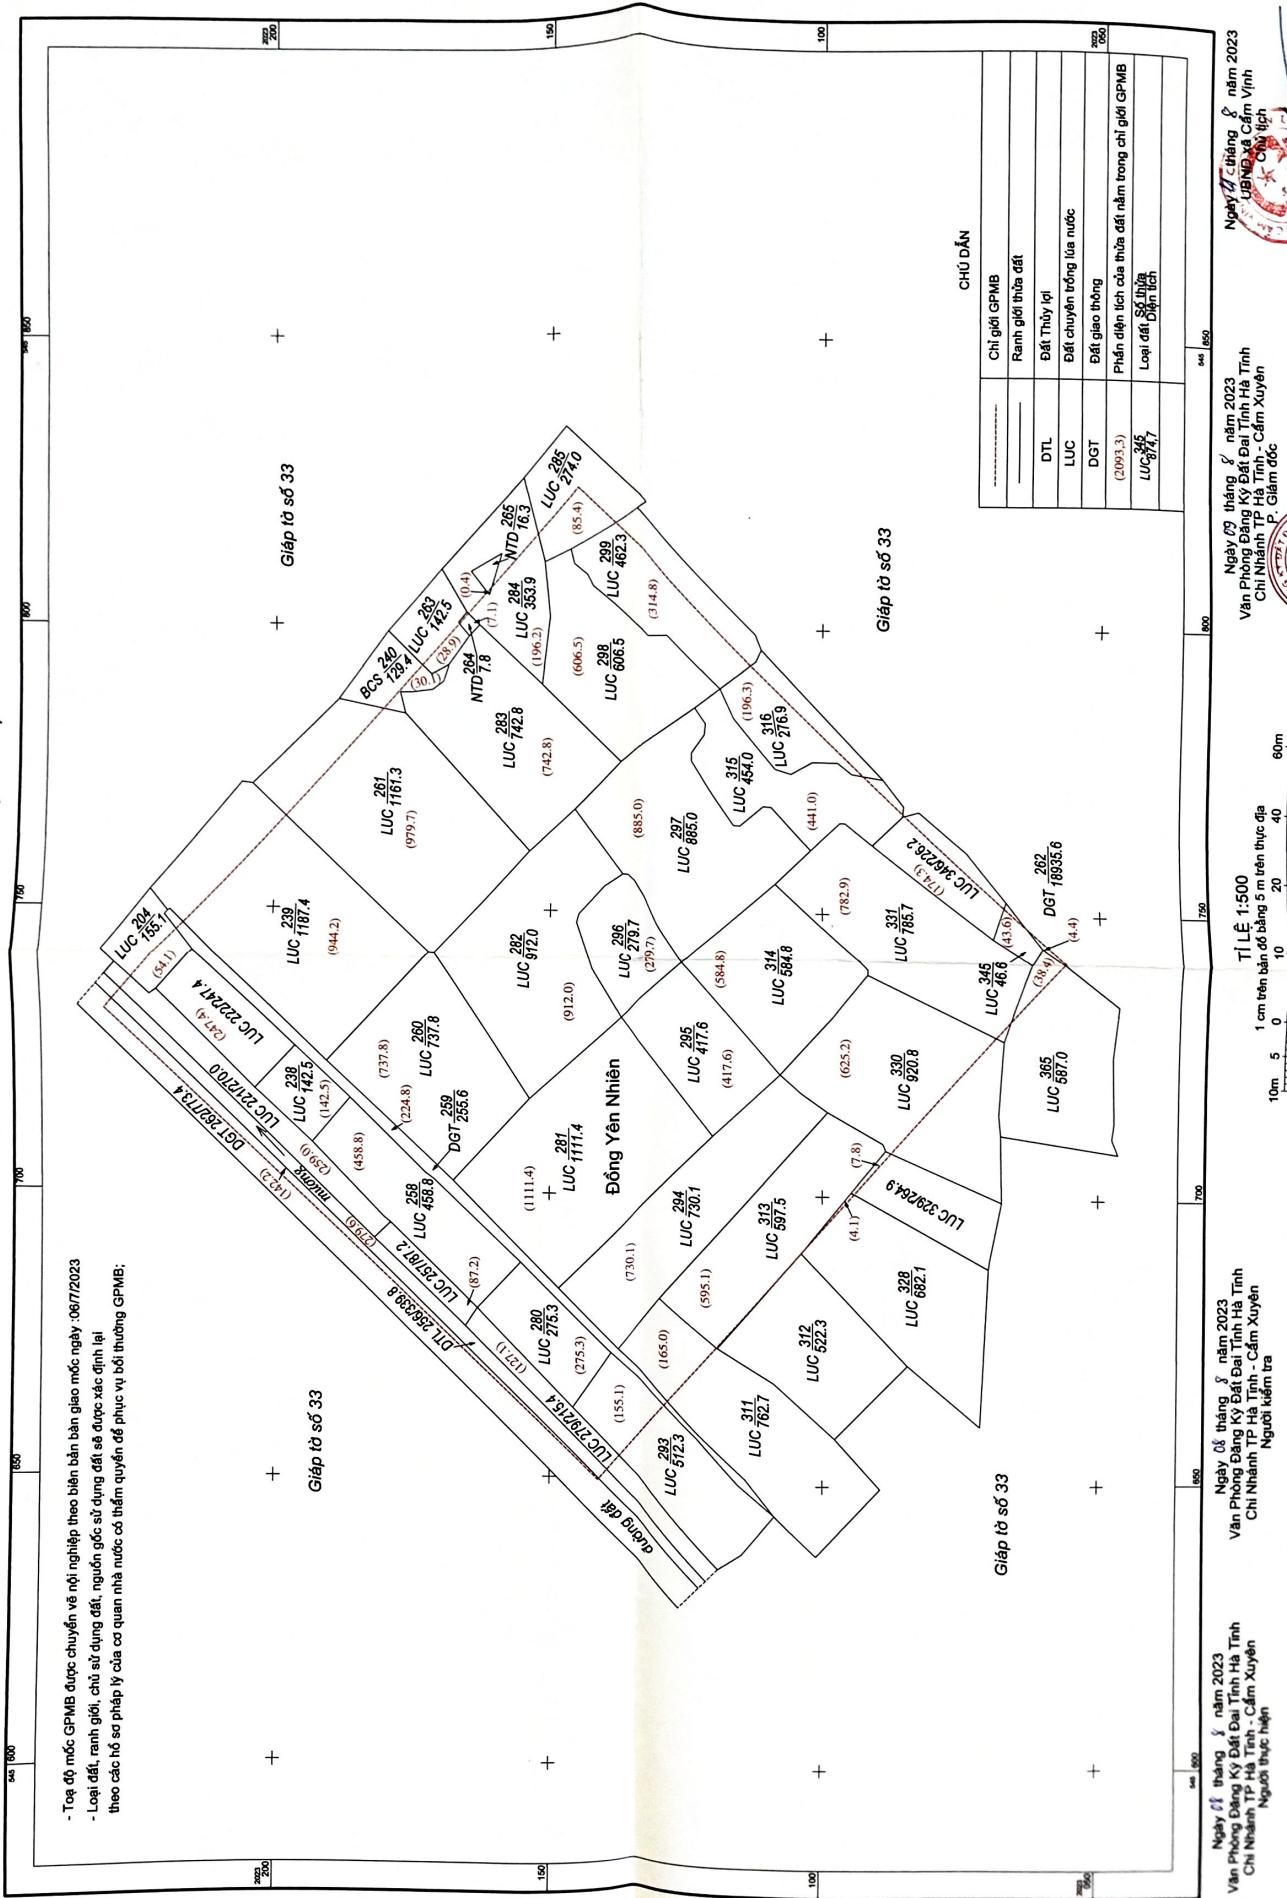

UBND Xã Cẩm Vinh
Huyện Cẩm Xuyên
Tỉnh Hà Tĩnh

Bản đồ số 33

Đặng Quốc Thành

Đặng Quốc Thành

Đặng Quốc Thành

Được chuyển về nội nghiệp theo biên bản giao mốc ngày: 06/7/2023
 chủ sử dụng đất, nguồn gốc sử dụng đất sẽ được xác định lại
 áp lý của cơ quan nhà nước có thẩm quyền để phục vụ bồi thường GPMB;

